


HGV-Kalvarienberg

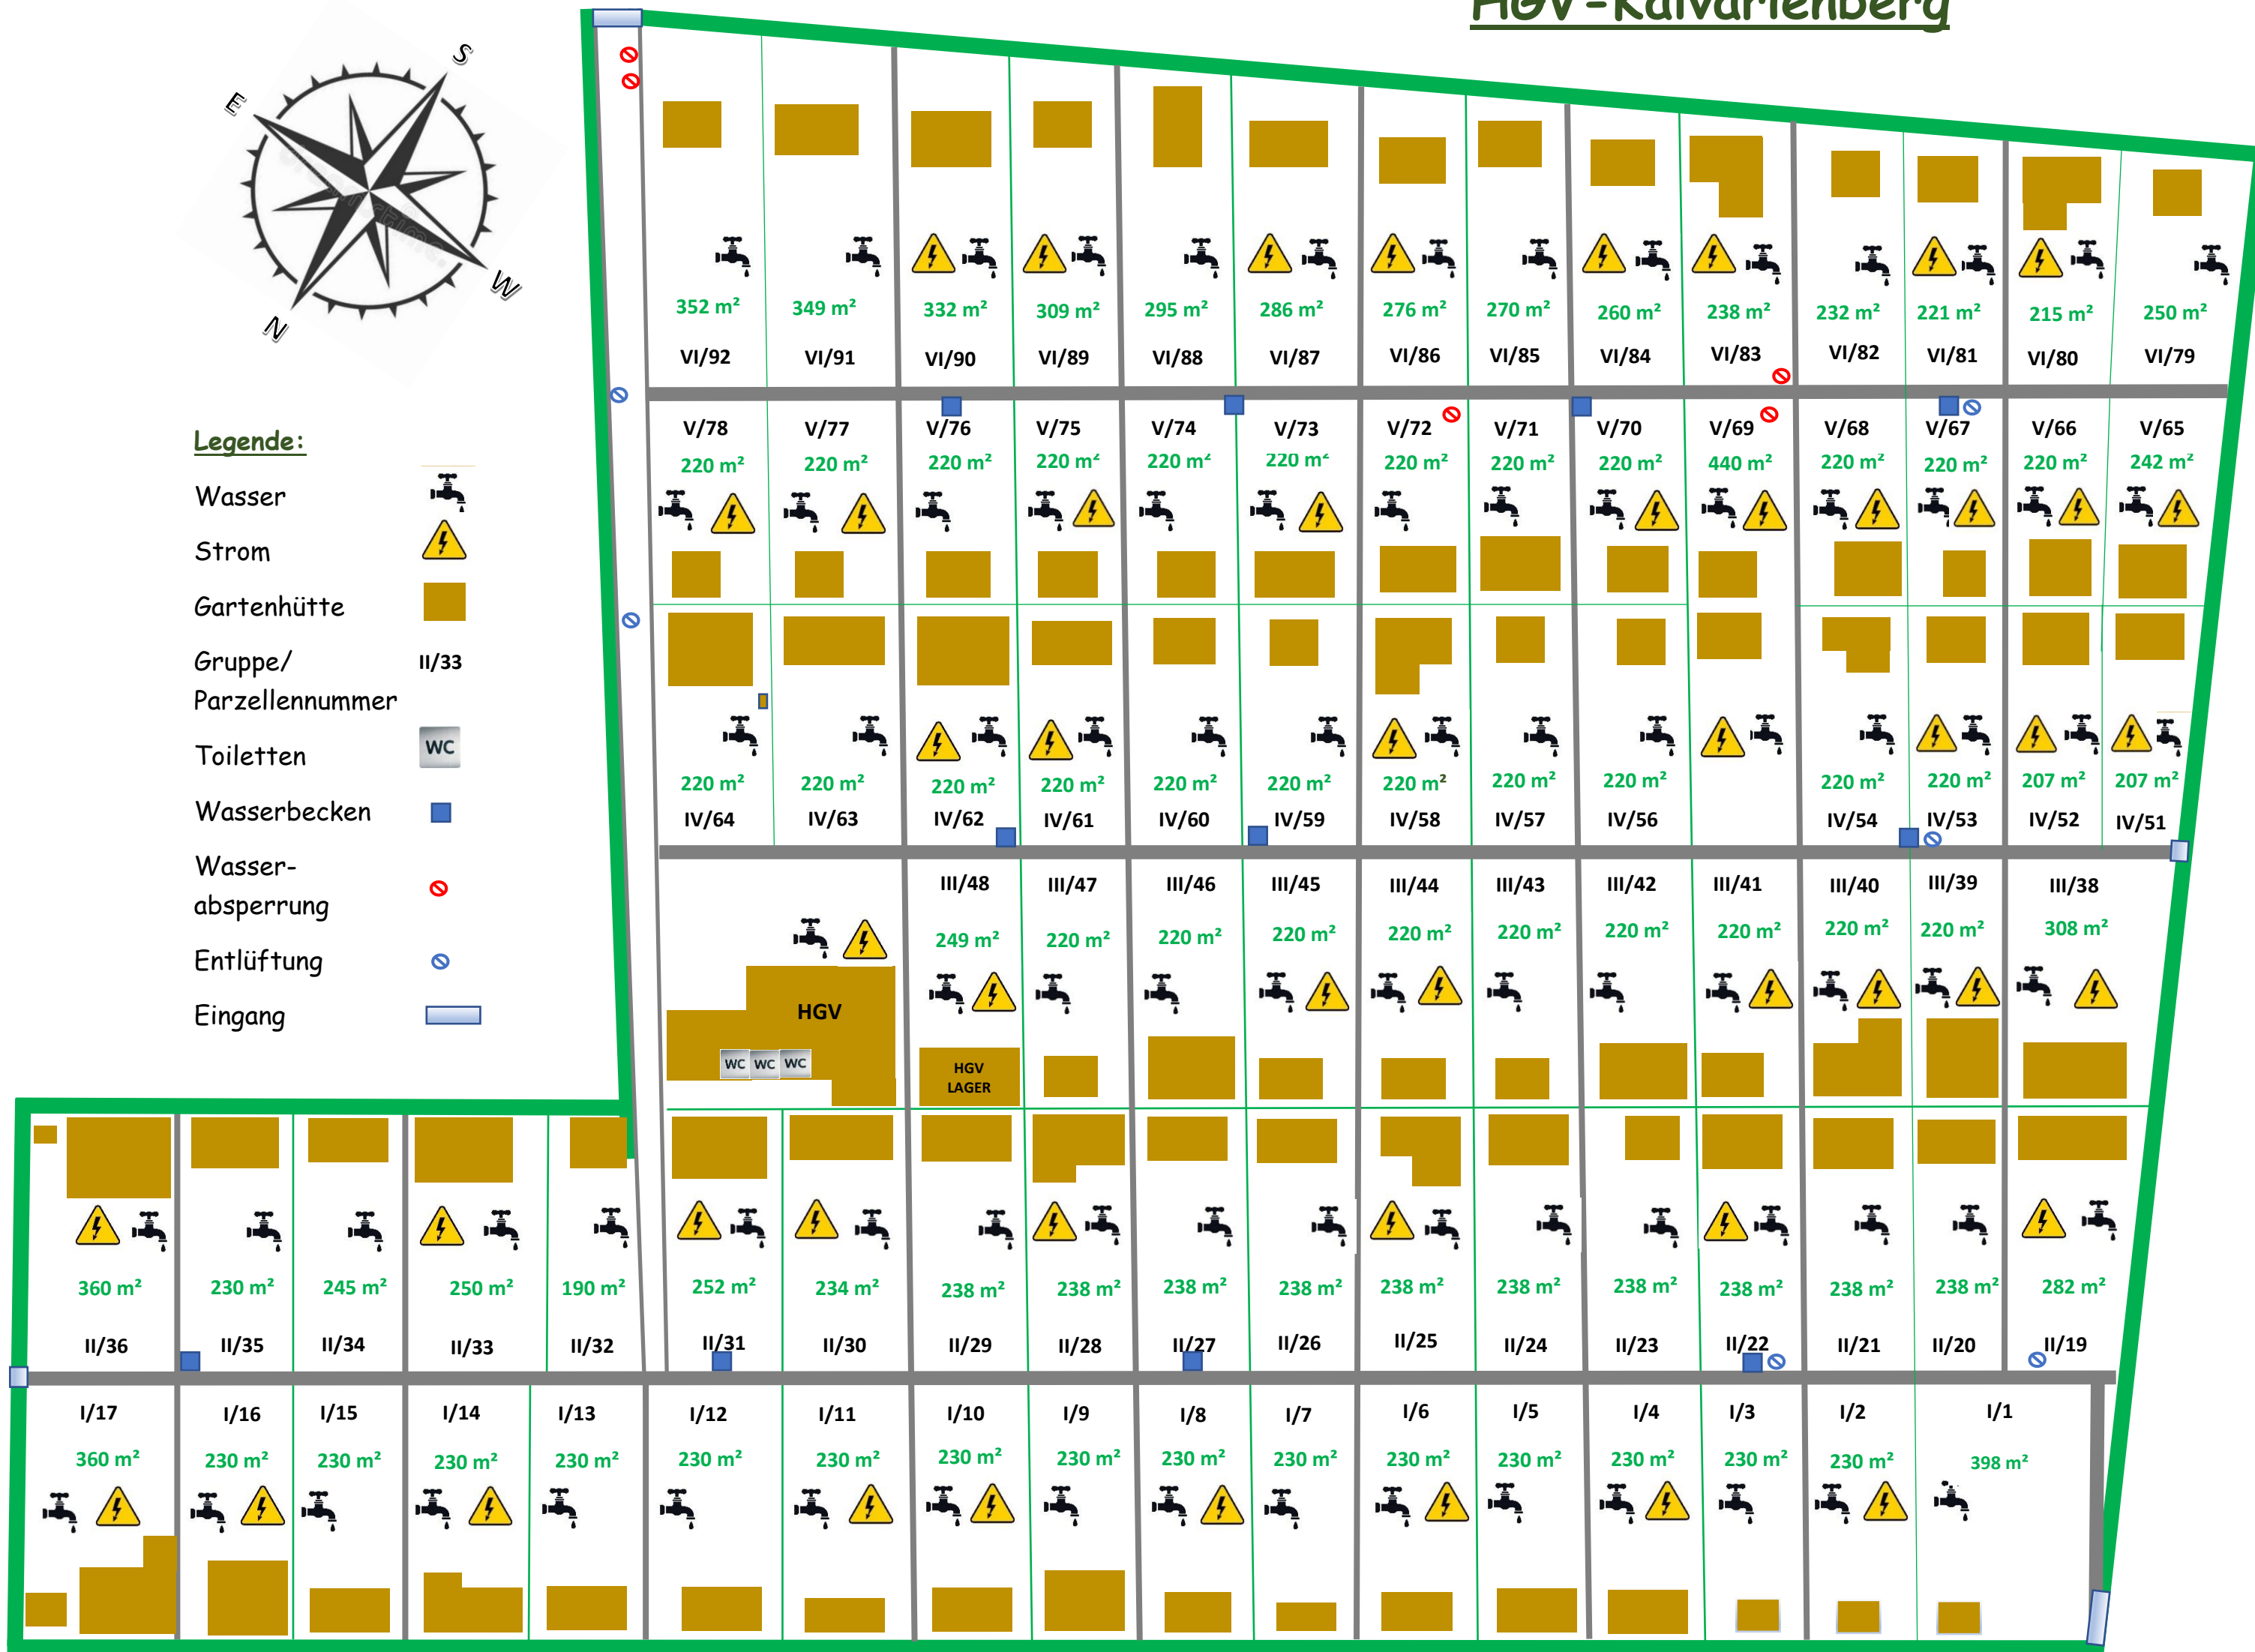

Legende:

- Wasser
- Strom
- Gartenhütte
- Gruppe/
Parzellenummer II/33
- Toiletten
- Wasserbecken
- Wasser-
absperzung
- Entlüftung
- Eingang



LAGEPLAN Maßstab 1:500